



UG-/Kellerplan 2. Untergeschoss

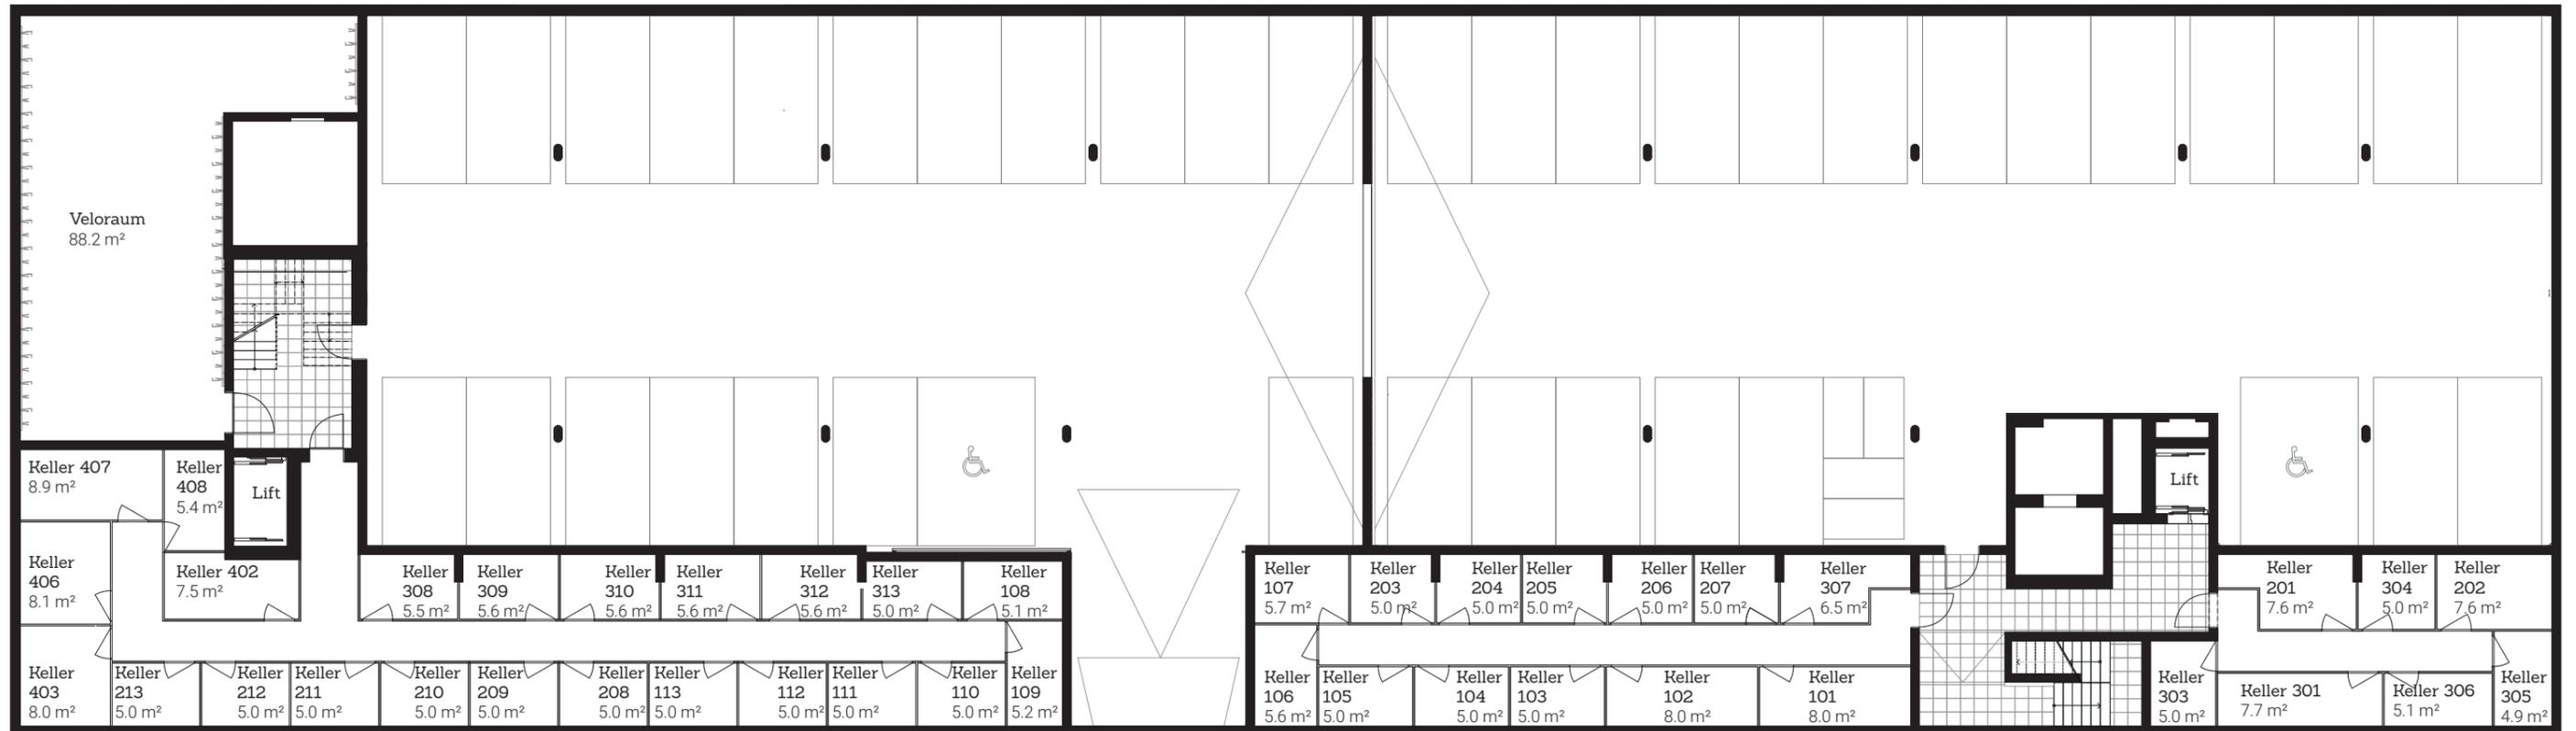

Alle Angaben sind unverbindlich. Änderungen bleiben bis zur Bauvollendung vorbehalten. Ausführungsbedingte Änderungen und Anpassungen in Bezug auf die Konstruktion und Materialien bleiben vorbehalten.

UG-/Kellerplan
1. Untergeschoss

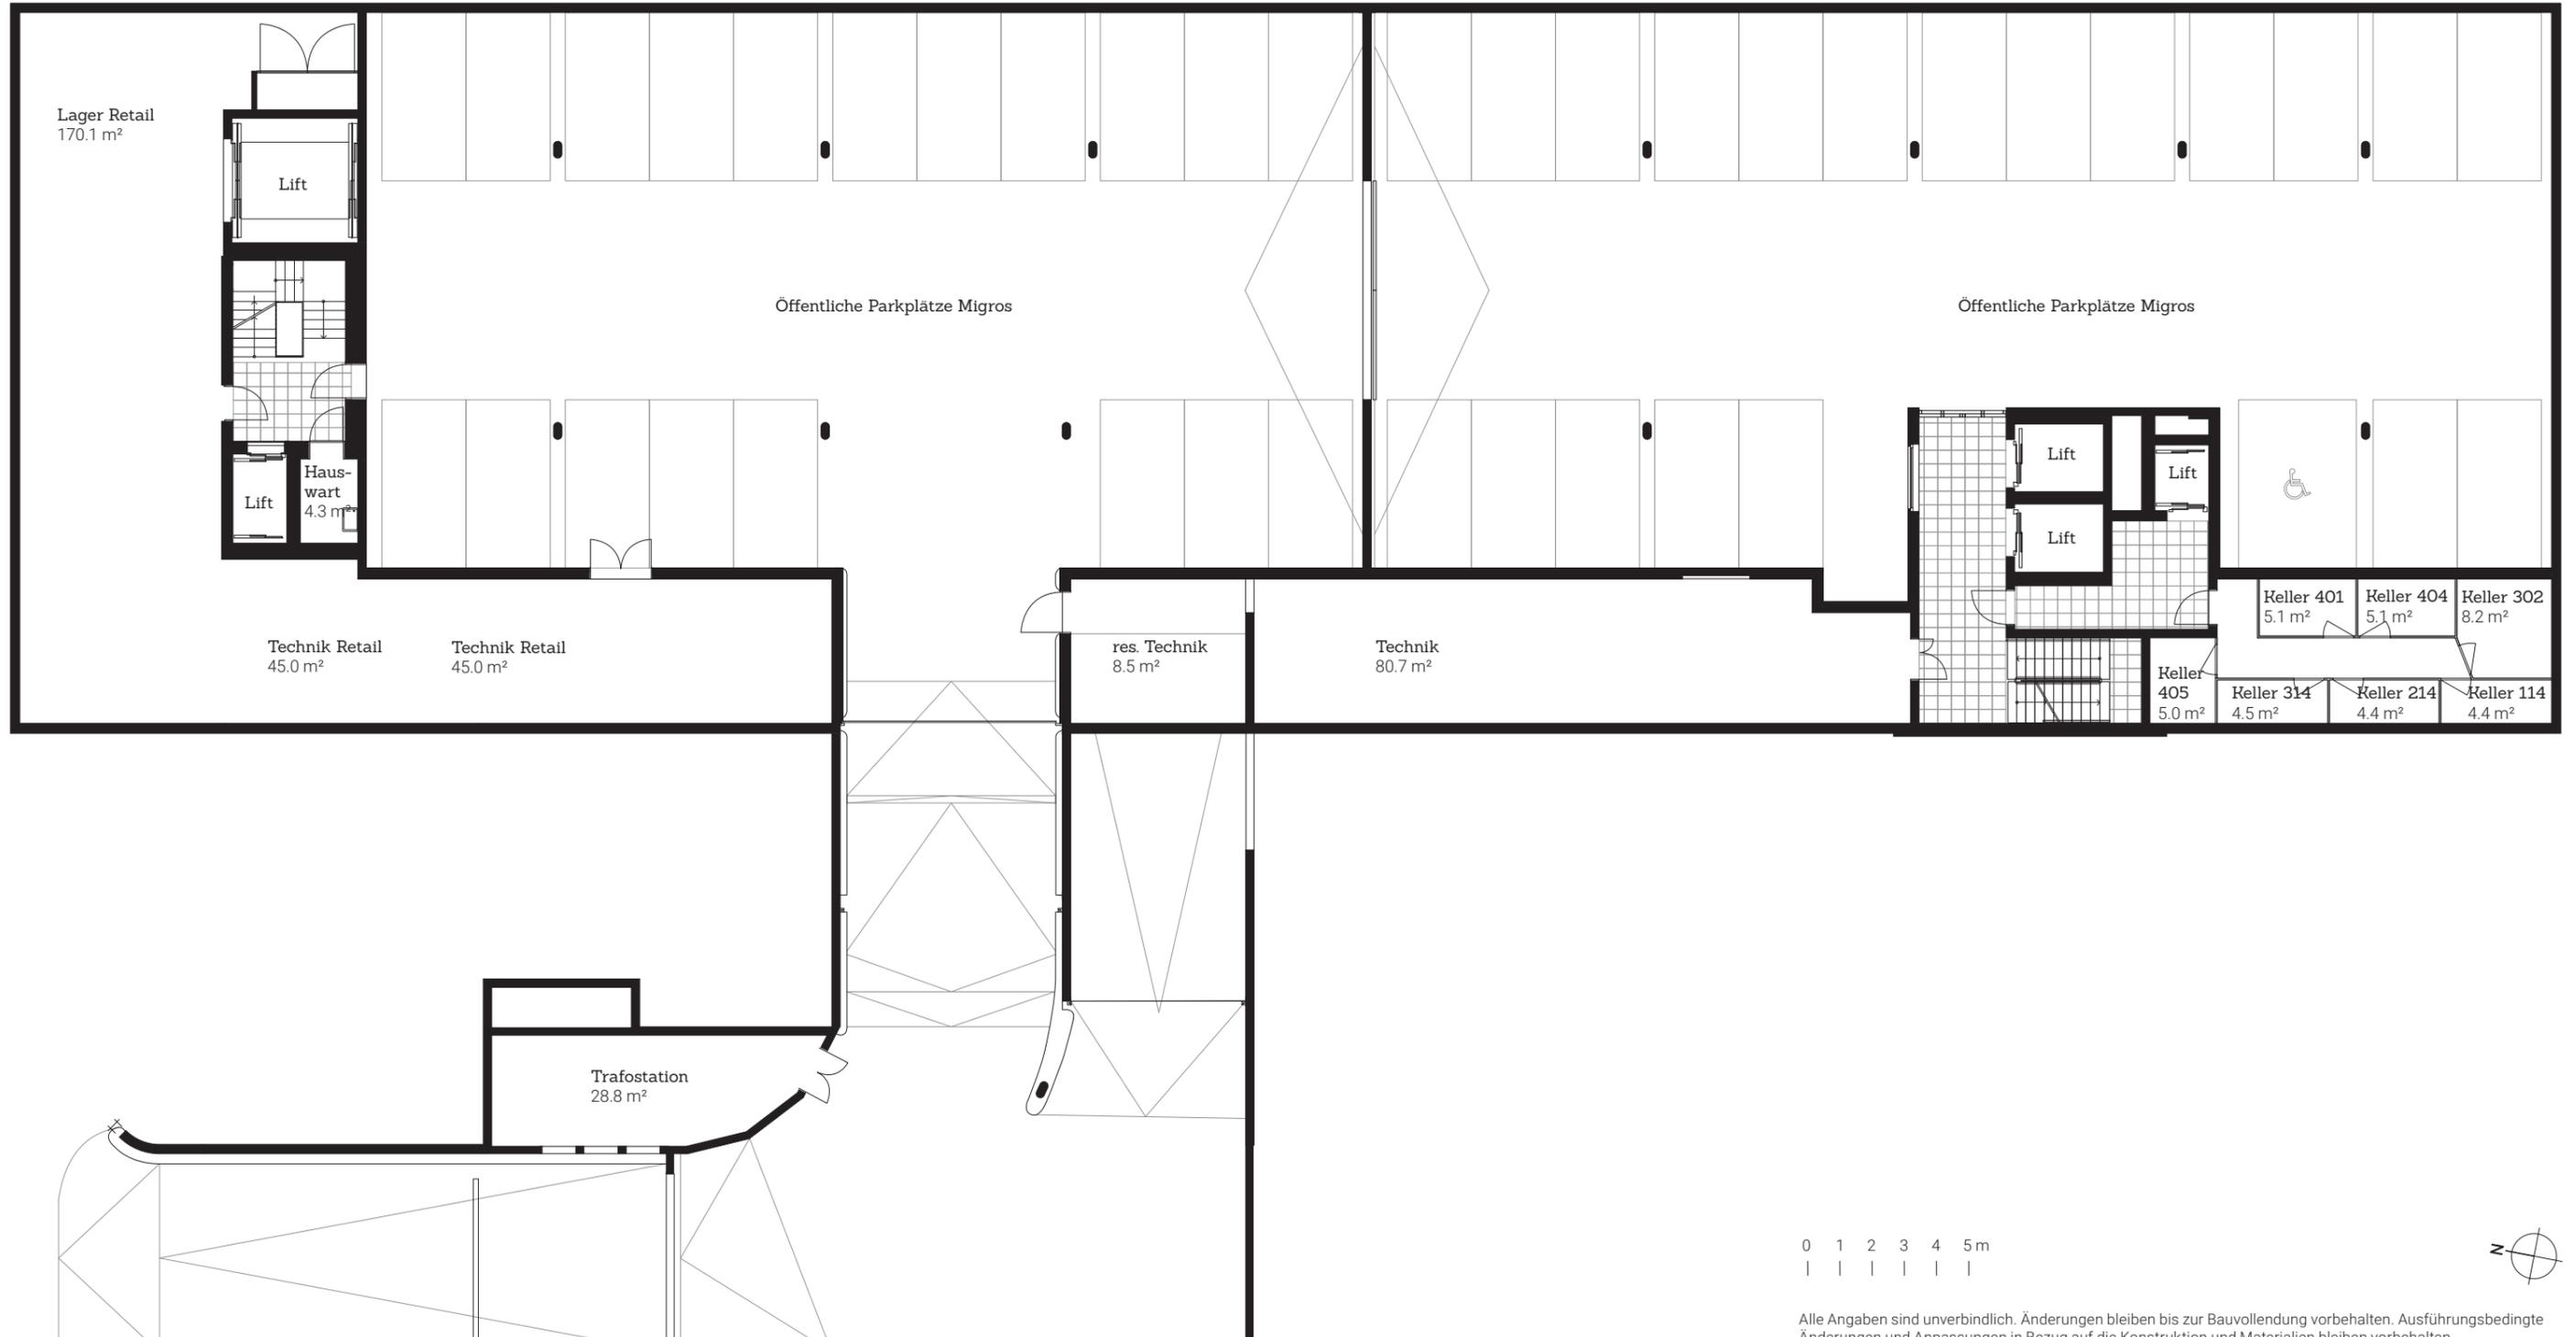

Alle Angaben sind unverbindlich. Änderungen bleiben bis zur Bauvollendung vorbehalten. Ausführungsbedingte Änderungen und Anpassungen in Bezug auf die Konstruktion und Materialien bleiben vorbehalten.